

S21 Bahnsteig Klopapier-Bahnsteig- Modell (1: 100)

- Einfaches primitives Modell um sich die Größenordnungen im geplanten Stuttgart 21 Tiefbahnhof vorstellen zu können.
- Es ist geplant, dass die Bahnsteige des Tiefbahnhofs Stuttgart 21 10 m breit und 420 m lang werden.
- Das handelsübliche Klopapier besitzt eine Breite von ca. 10 cm (0,10m).
- Rollt man das Klopapier 4,2 m ab, entspricht dies einem Bahnsteigmodell von 1:100
- Es sind 3 Aufzüge pro Bahnsteig geplant. Stellen Sie 3 Schnapsgläser oder Filmrollen mit ca. 3 cm Durchmesser darauf. Dies sind die **einzigsten** Möglichkeiten für viele mit größerem Gepäck, Kinderwagen, Fahrrädern, Gehhilfen, Rollstühlen um überhaupt auf die Bahnsteige gelangen und auch verlassen zu können.
- Ab jetzt wird es etwas komplizierter, da man den Aufbau des geplanten Tiefbahnhofs kennen muss.


S21 Bahnsteig Klopapier-Bahnsteig- Modell (1: 100)

Deshalb die offizielle Darstellung hier:

Steg A:

Steg B:


Steg C:

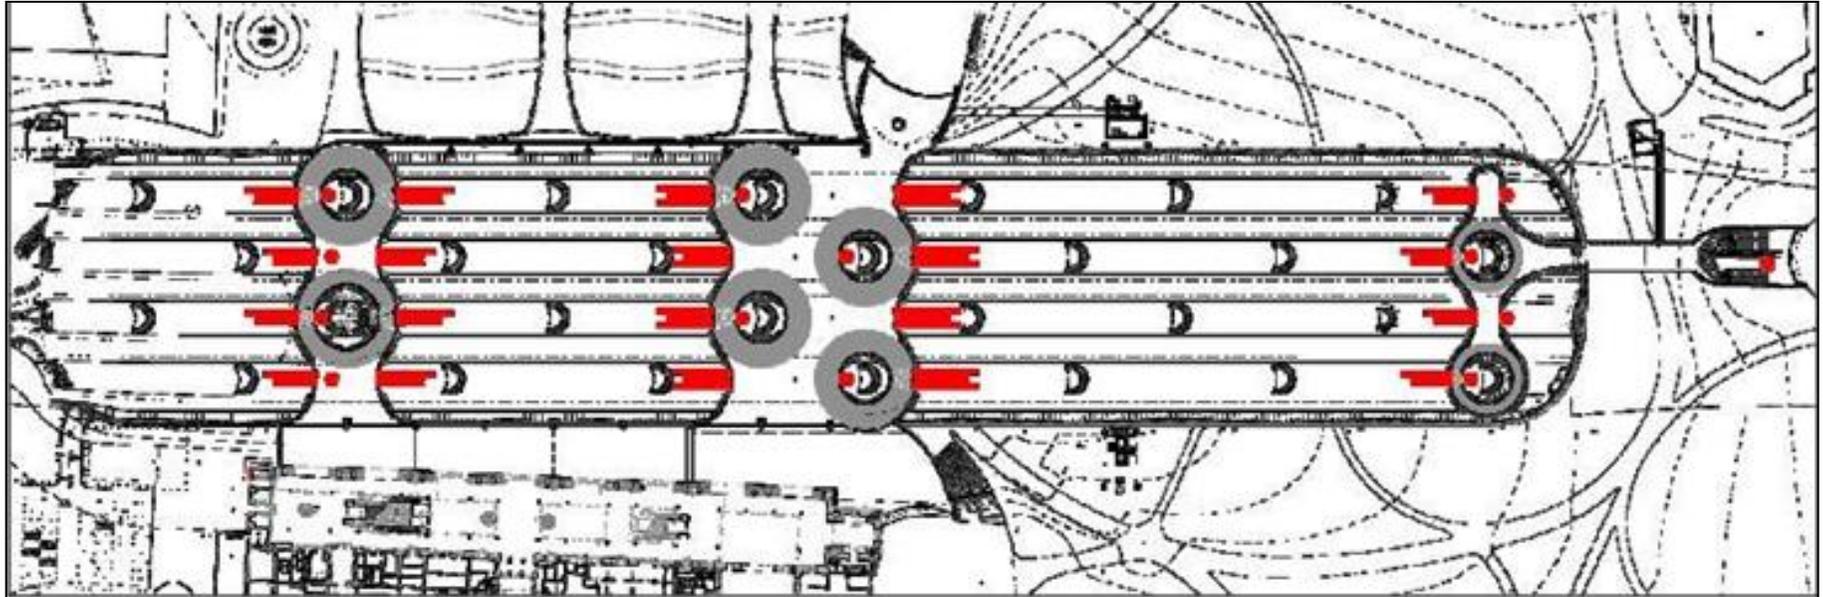

- Nächste Darstellung (Skizze) zur Erläuterung

Skizze S21 Tiefbahnhof


Stege und Zugänge zu den Bahnsteigen – EngpasS21

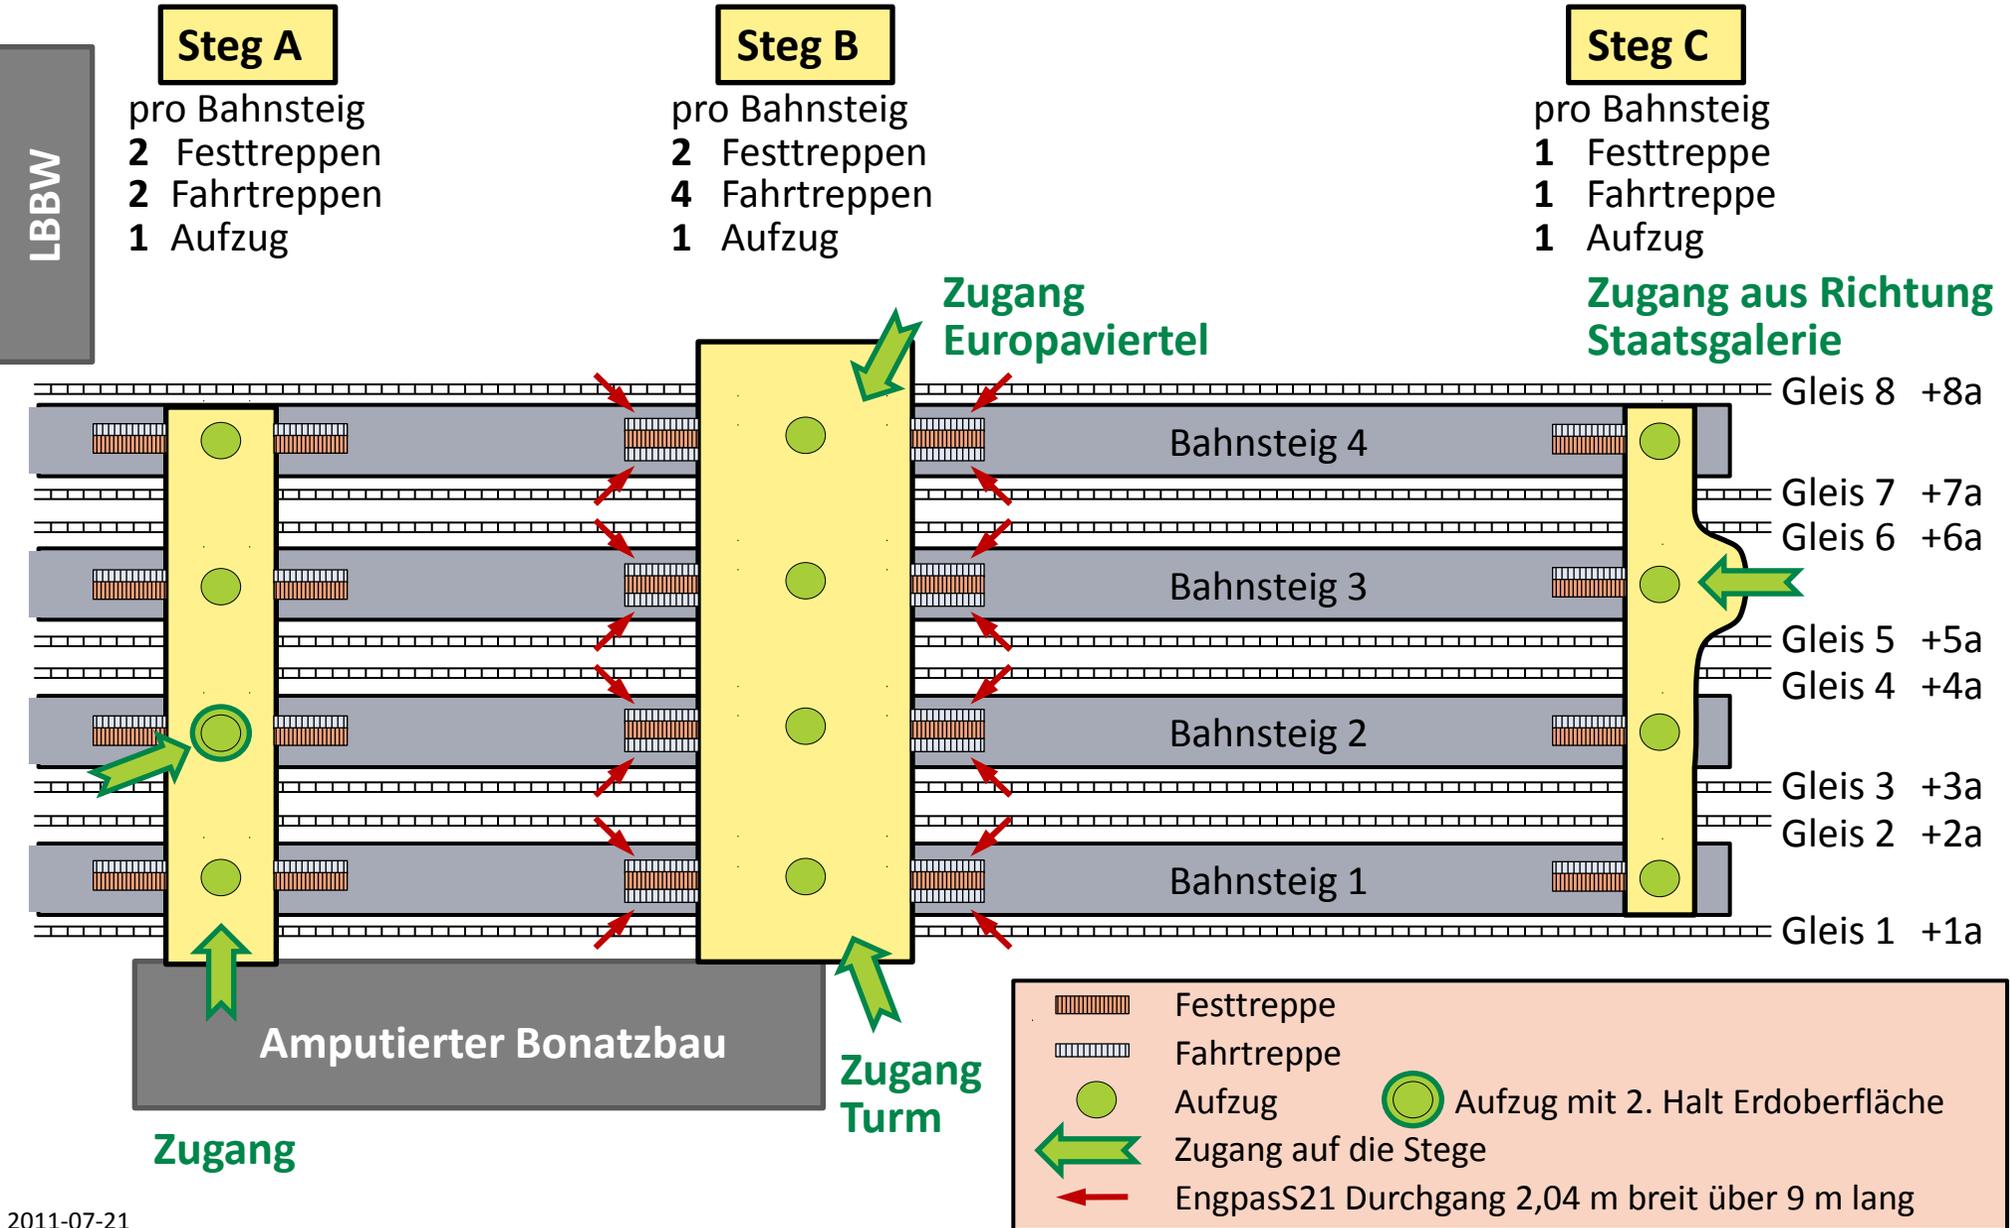

S21 Bahnsteig Klopapier-Bahnsteig- Modell (1: 100)

- Wer Lust hat das Bahnsteig-Modell mit den Zugängen genauer auf das Klopapier zu modellieren kann folgende Darstellungen der Treppen, Rolltreppen und Engstellen verwenden.
(Beim Ausdruck der pdf-Datei unbedingt bei den **Druckoptionen**: Anpassen der Seitengröße - "**Keine**" auswählen (voreingestellt ist "In Druckbereich einpassen"))
- Dadurch sind auch die Engstellen (Rolltreppen-Bahnsteigkanten) zu erkennen.
- Man kann erkennen welche Möglichkeiten existieren um bei Stromausfall von den Bahnsteigen an die Erdoberfläche zu gelangen.
- Lassen Sie ihrer Fantasie freien Lauf. Gestalten Sie den Bahnhof weiter aus.
- Jedoch Achtung: Es geht hier einzig und allein darum sich ein grobes Bild von den geplanten Bahnsteigen und deren Zugängen machen zu können.
- Wenn sie das Modell erstellen werden Fragen auftauchen. Versuchen Sie die Antworten herauszufinden.
- Die **grundsätzliche** Frage lautet: Ist diese Planung ein Fortschritt?
Worin sehen Sie für Bahnkunden eine Verbesserung gegenüber dem bisherigen Bahnhof?

S21 Bahnsteig Klopapier-Bahnsteig- Modell (1: 100)

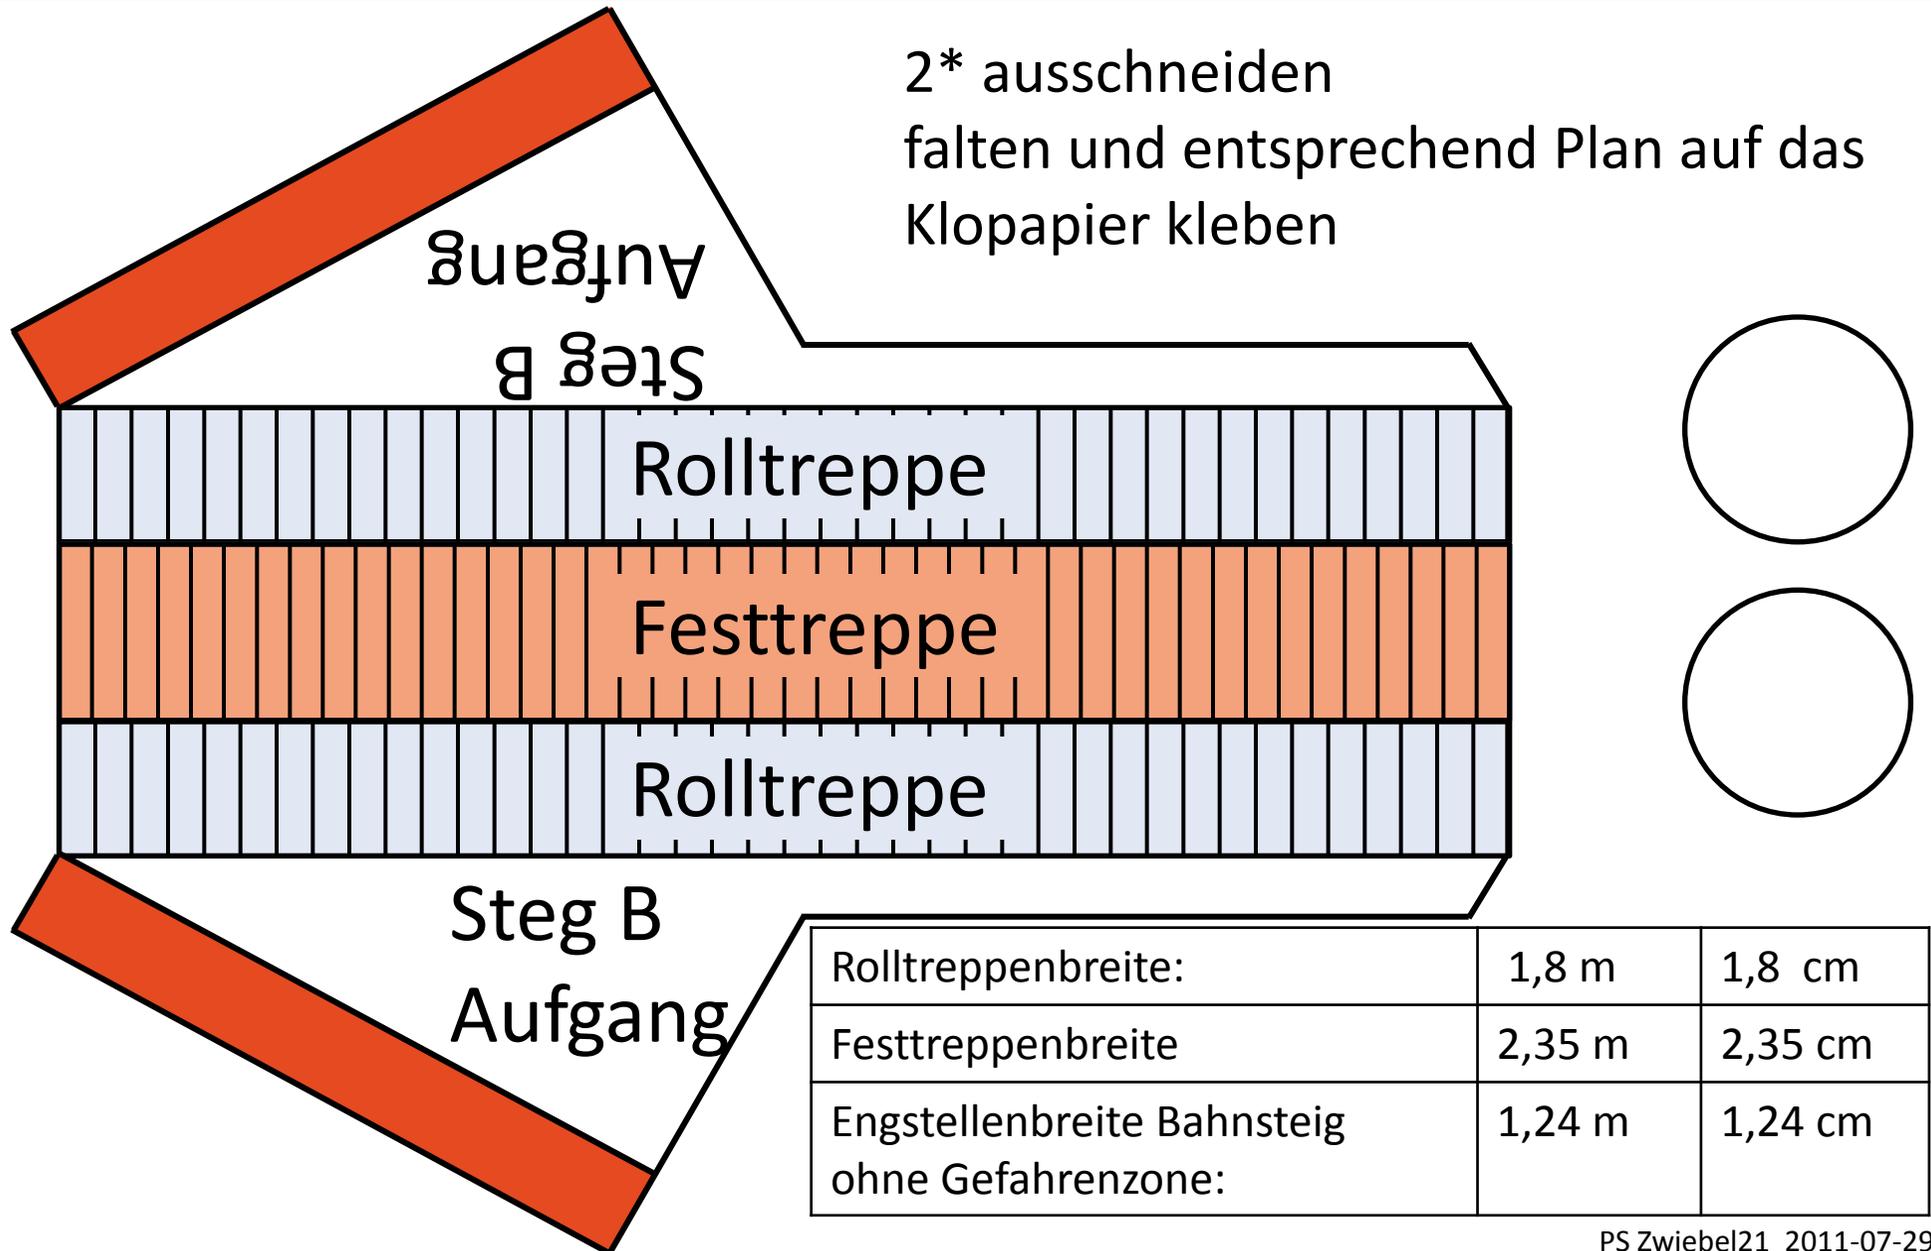

S21 Bahnsteig Klopapier-Bahnsteig- Modell (1: 100)

